Projet de parcellement

Commune : Broc
Nom local : Impasse Folonga

Plan	: 7	Articles no	: 374 et 968
Echelle	: 1:500	Propriétaire	: Commune de Broc

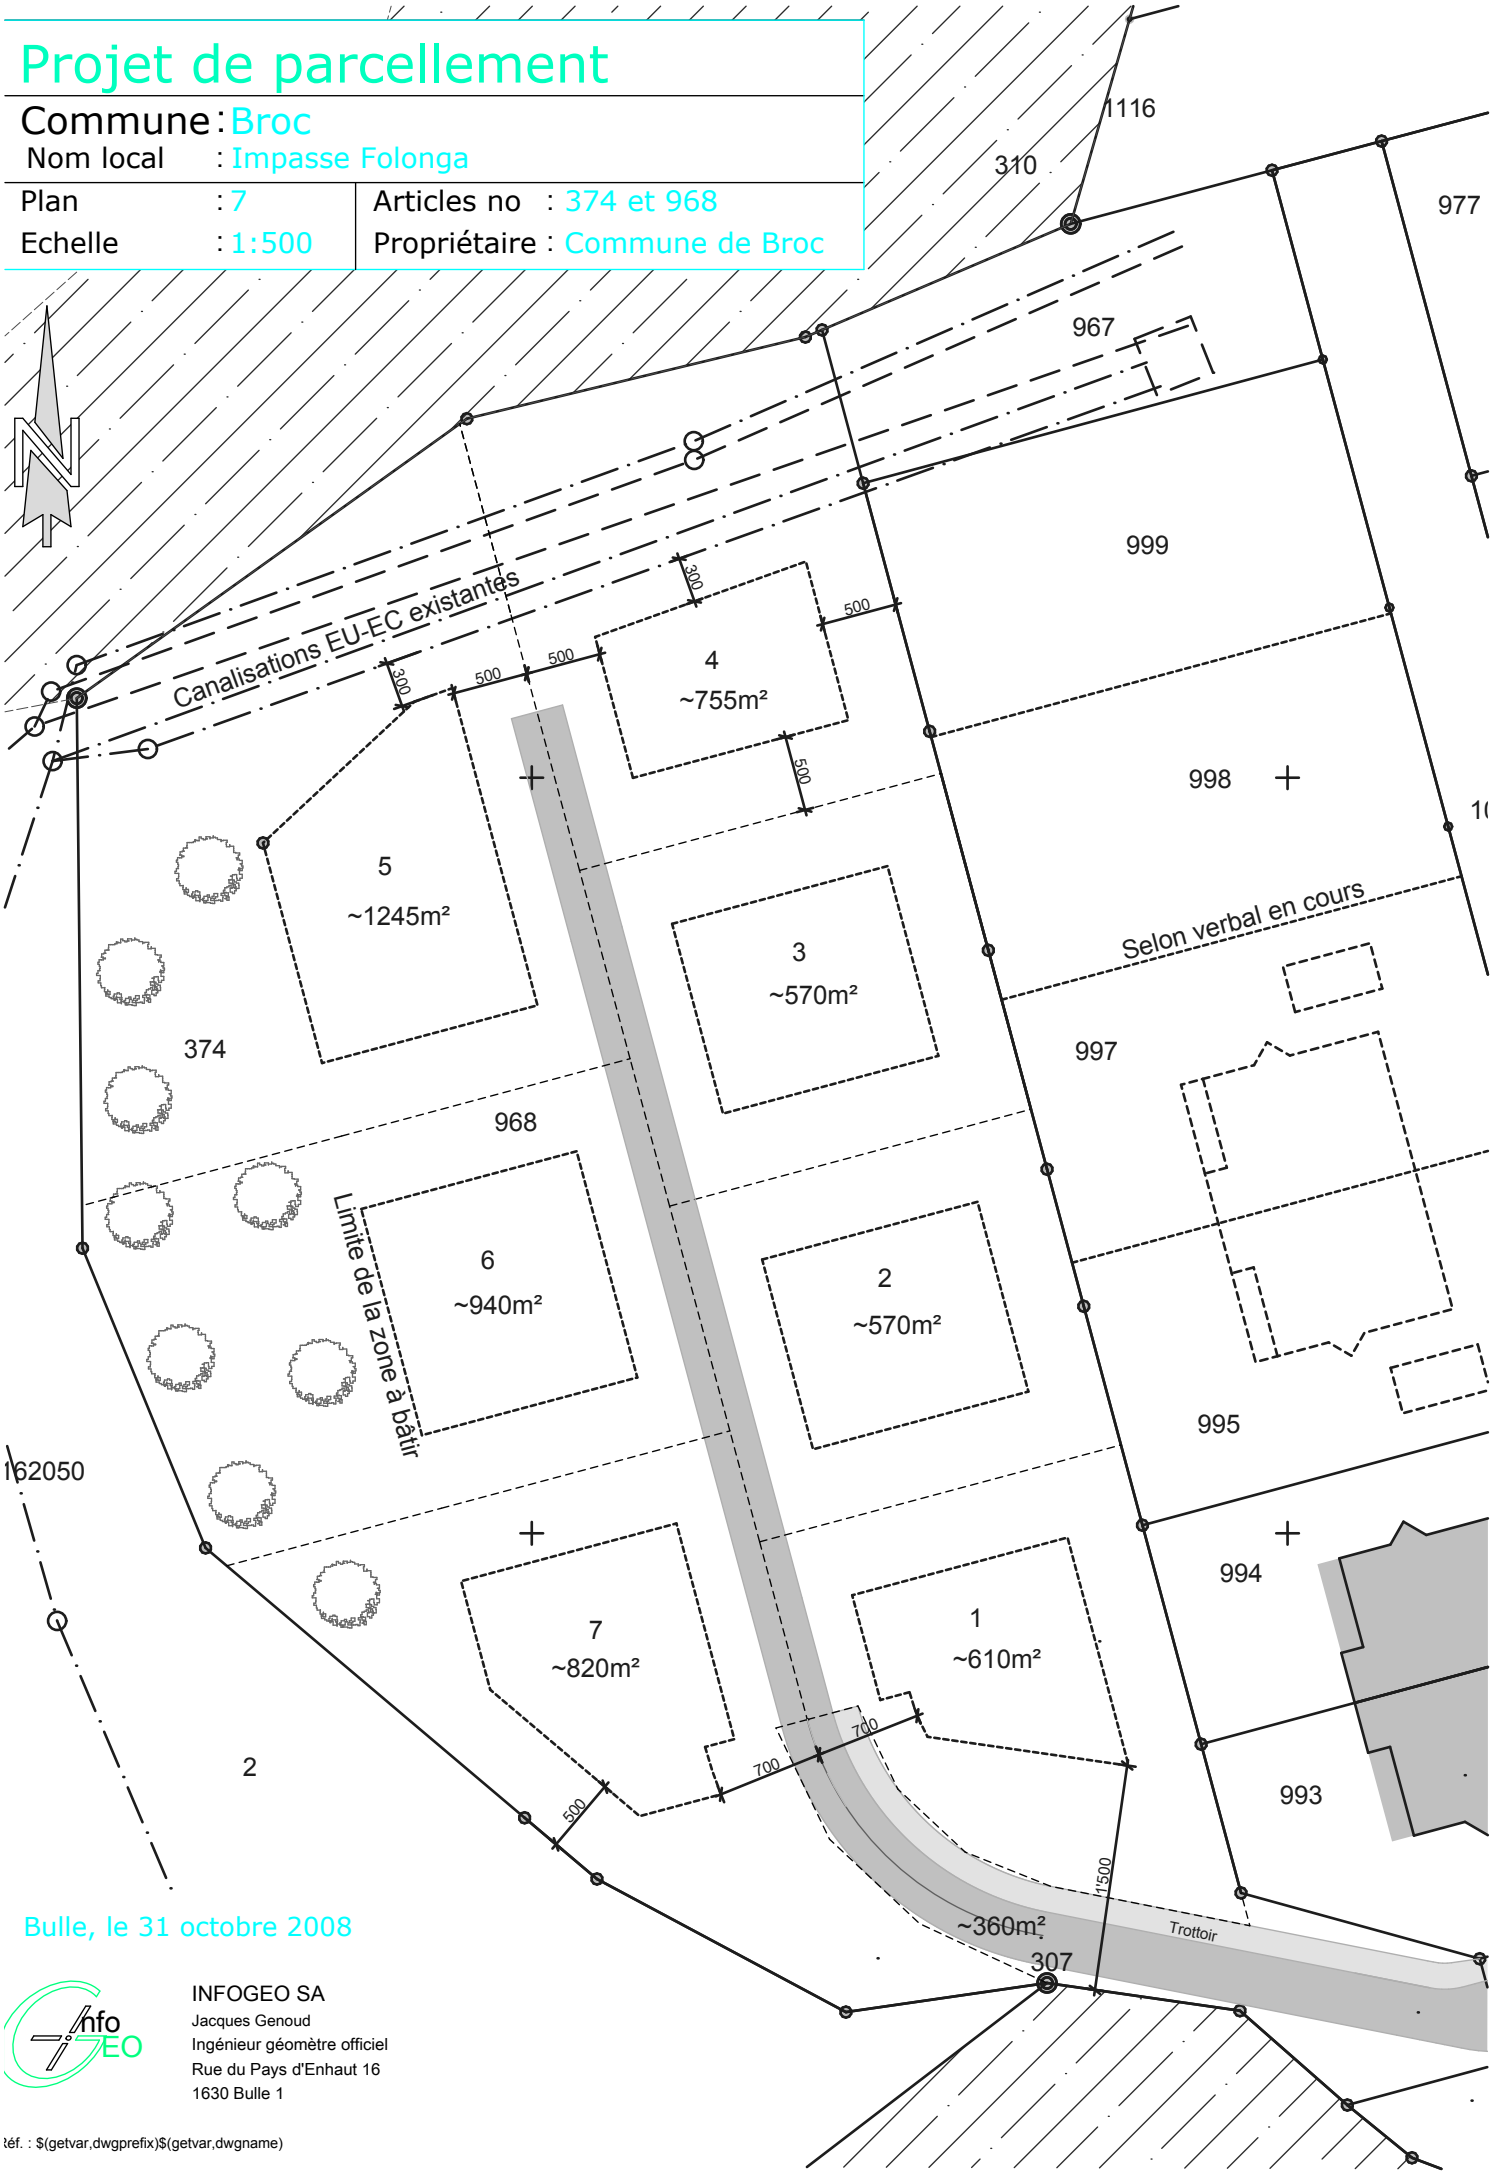

Bulle, le 31 octobre 2008

INFOGEO SA
Jacques Genoud
Ingénieur géomètre officiel
Rue du Pays d'Enhaut 16
1630 Bulle 1

réf. : $(getvar,dwgprefix)$(getvar,dwgname)