

PLAN DE SITUATION

pour autorisation de construire

Commune: BROCC

Plan : 7
Echelle : 1:1000

Article no : 1106
Surface : 7300 m²


Mention AF non
Mention NM non

Nom local : Fin Derrey
Coordonnées : 573 680 / 162 210

Propriétaires : Bernard et Jacques BARRAS en communauté héréditaire

Objet : Construction de 16 villas contiguës

Remarques : Limites selon projet et verbal en cours

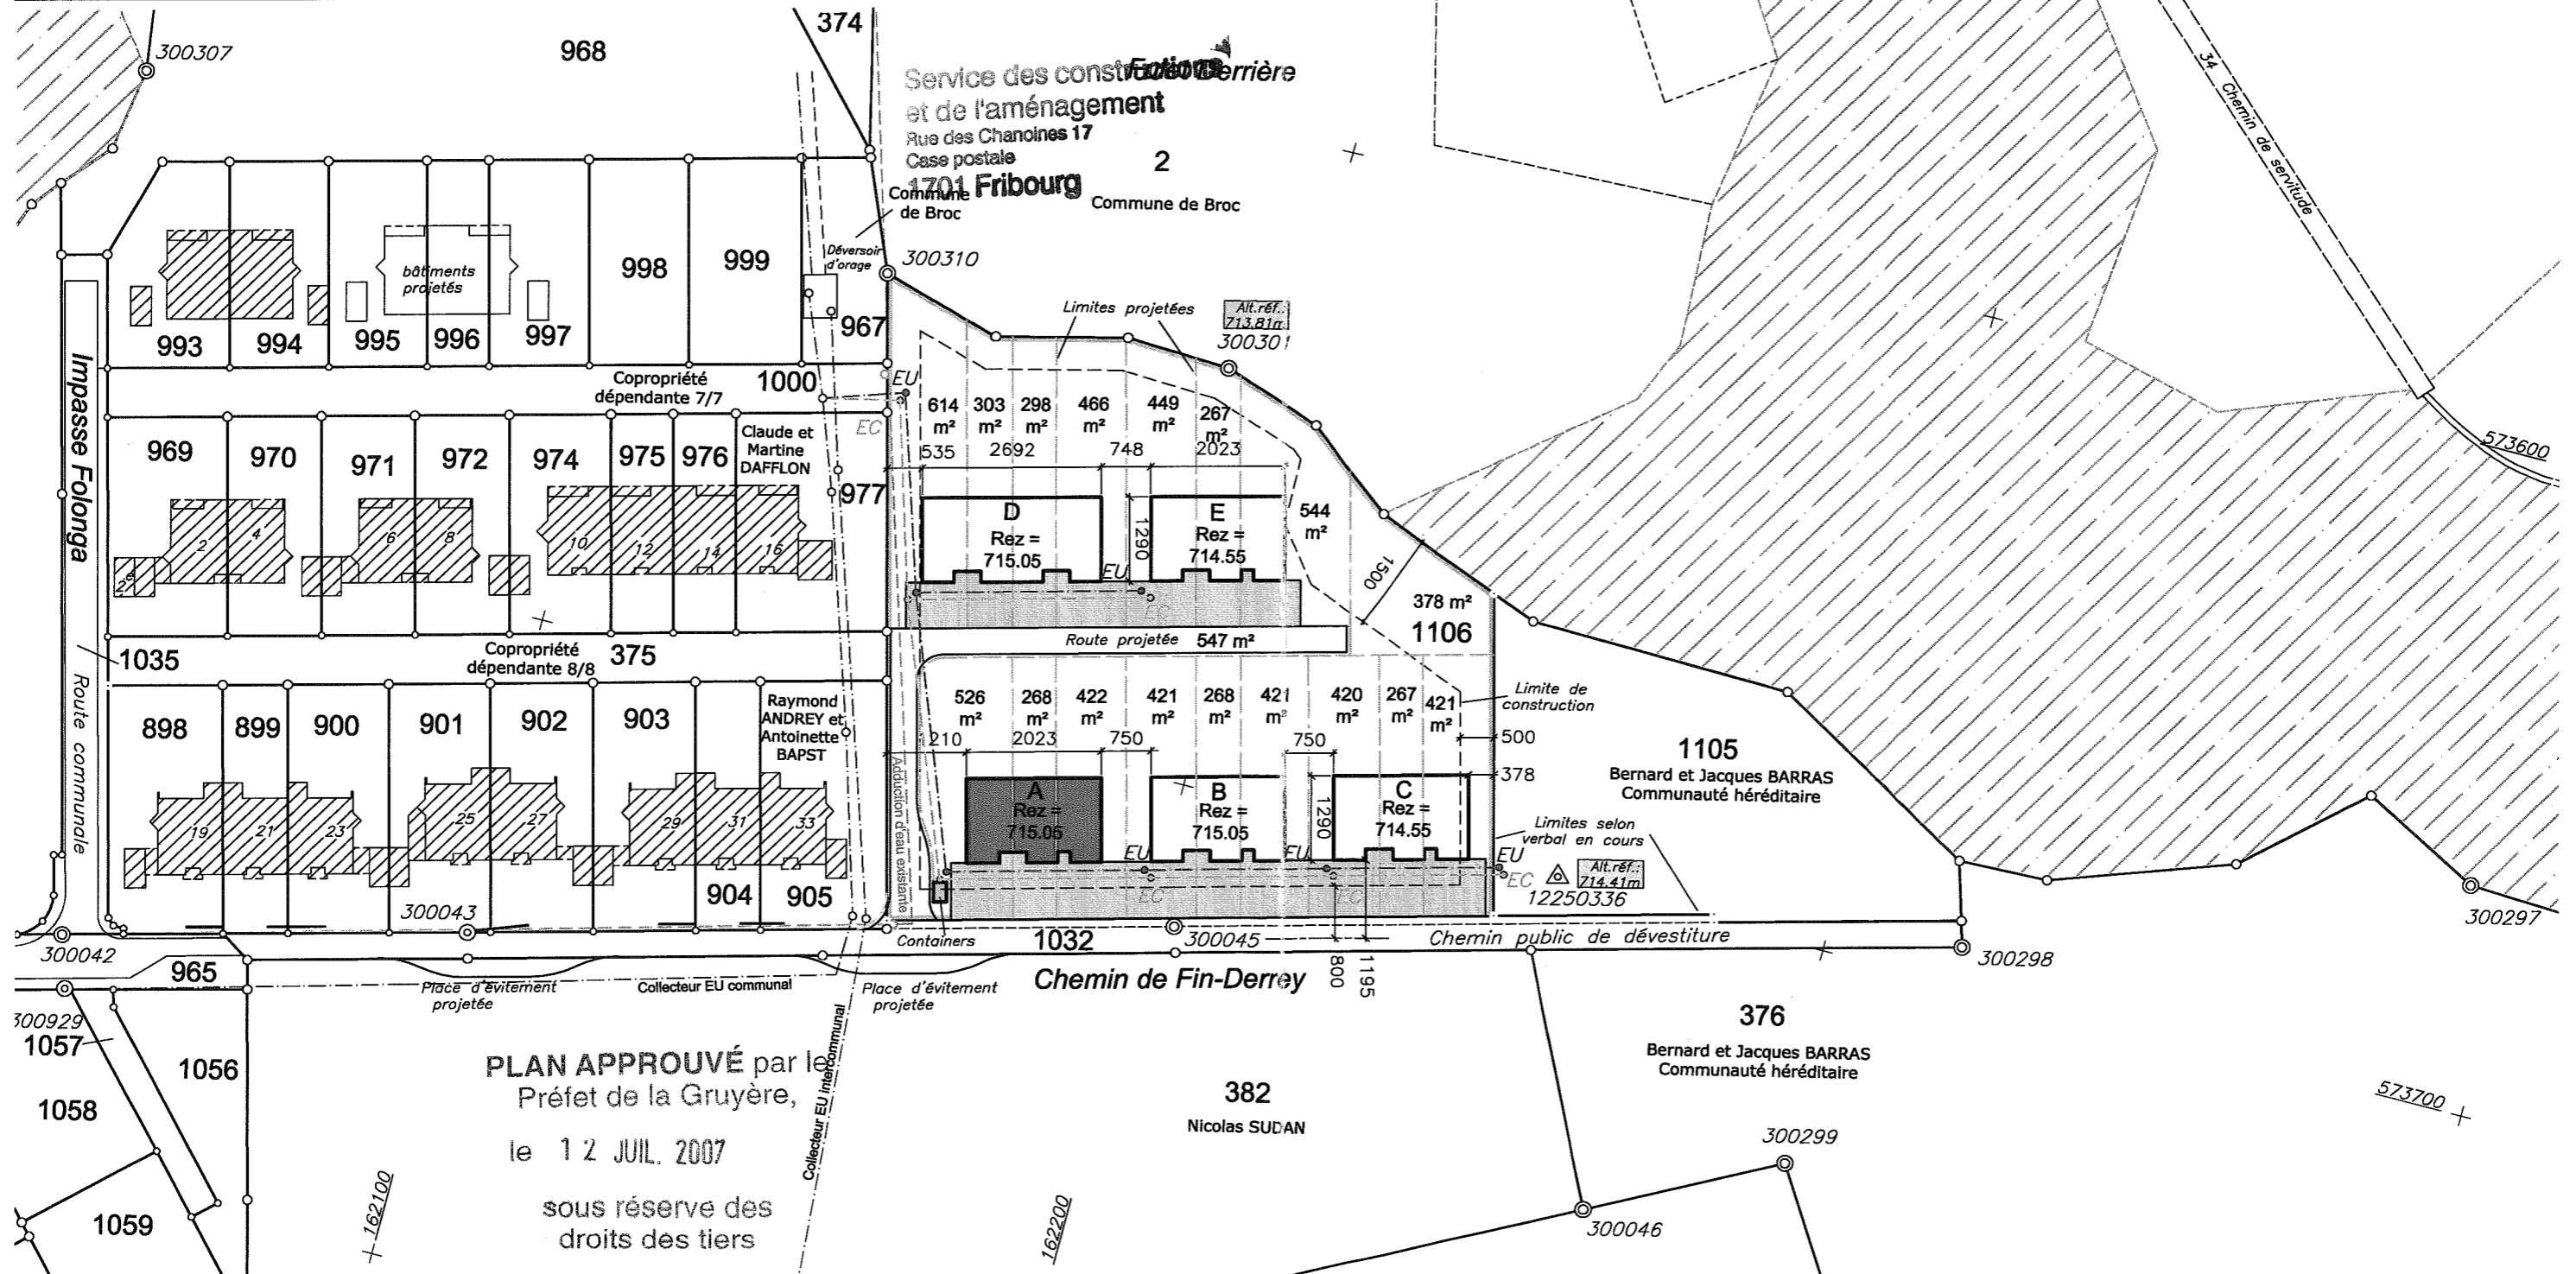

INFOGEO SA
Michel Ducrest et Jacques Genoud
Ingénieurs géomètres officiels
Rue du Pays d'Enhaut 16
1630 Bulle 1

Bulle, le 2 février 2007

Tél : 026 912 66 77
Fax : 026 912 66 75
E-mail : info@infogeo.ch
Site Internet : www.infogeo.ch