ETAT DE FRIBOURG
STAAT FREIBURG

rwb les ingénieurs.

JPF

Projet d'exécution **18F042-51-106**

Commune de Broc

Signalisations travaux

Version	Date	Prod.	CP	Appr.	Format
A	17.04.2023	CT	BM	-	A3
C	21.04.2023	CT	BM	-	A3
D	03.05.2023	CT	BM	-	A3
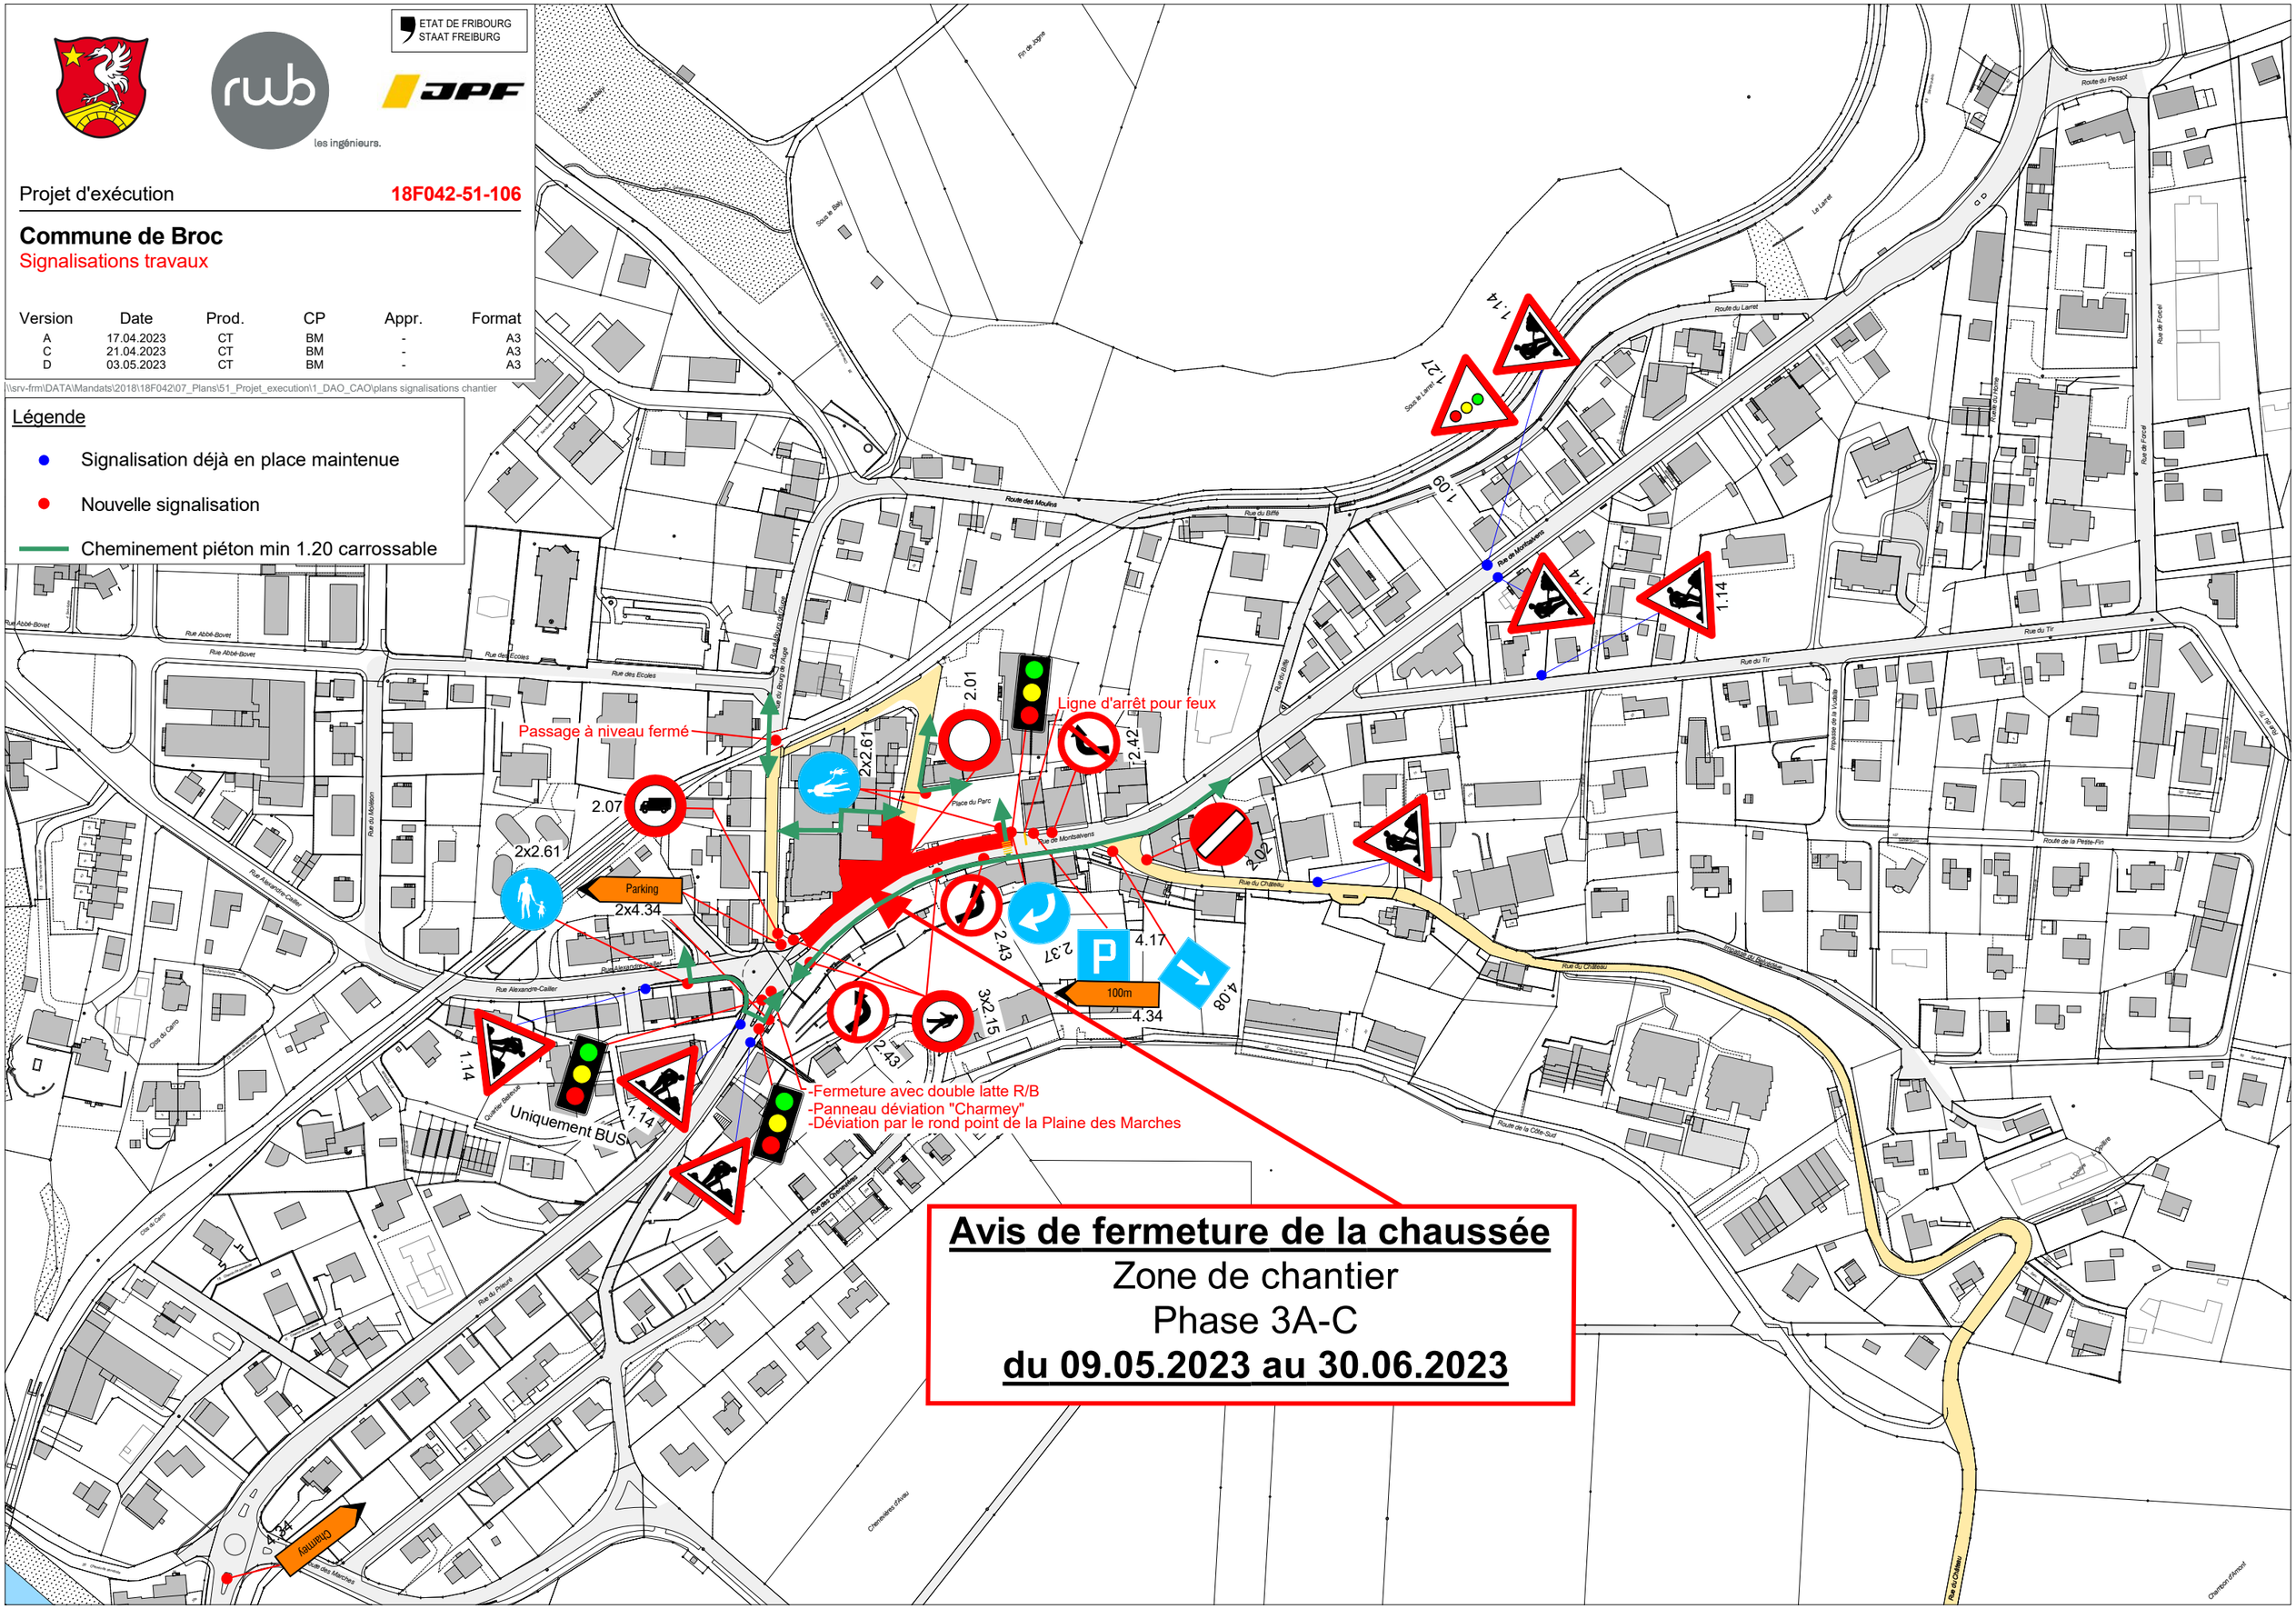
\\srv-frm\DATA\Mandats\2018\18F042\07_Plans\51_Projet_execution\1_DAO_CAO\plans signalisations chantier