



ETAT DE FRIBOURG
STAAT FREIBURG

les ingénieurs.

Projet d'exécution

18F042-51-109

Commune de Broc


Signalisations travaux

Version	Date	Prod.	CP	Appr.	Format
Base	17.04.2023	CT	BM	-	A3
A	21.04.2023	CT	BM	-	A3
C	-	-	-	-	-

\\serv-fm\DATA\Mandats\2018\18F042\07_Plans\51_Projet_execution\1_DAO_CAO\plans signalisations chantier

Légende

- Signalisation déjà en place maintenue
- Nouvelle signalisation
- Cheminement piéton min 1.20 carrossable

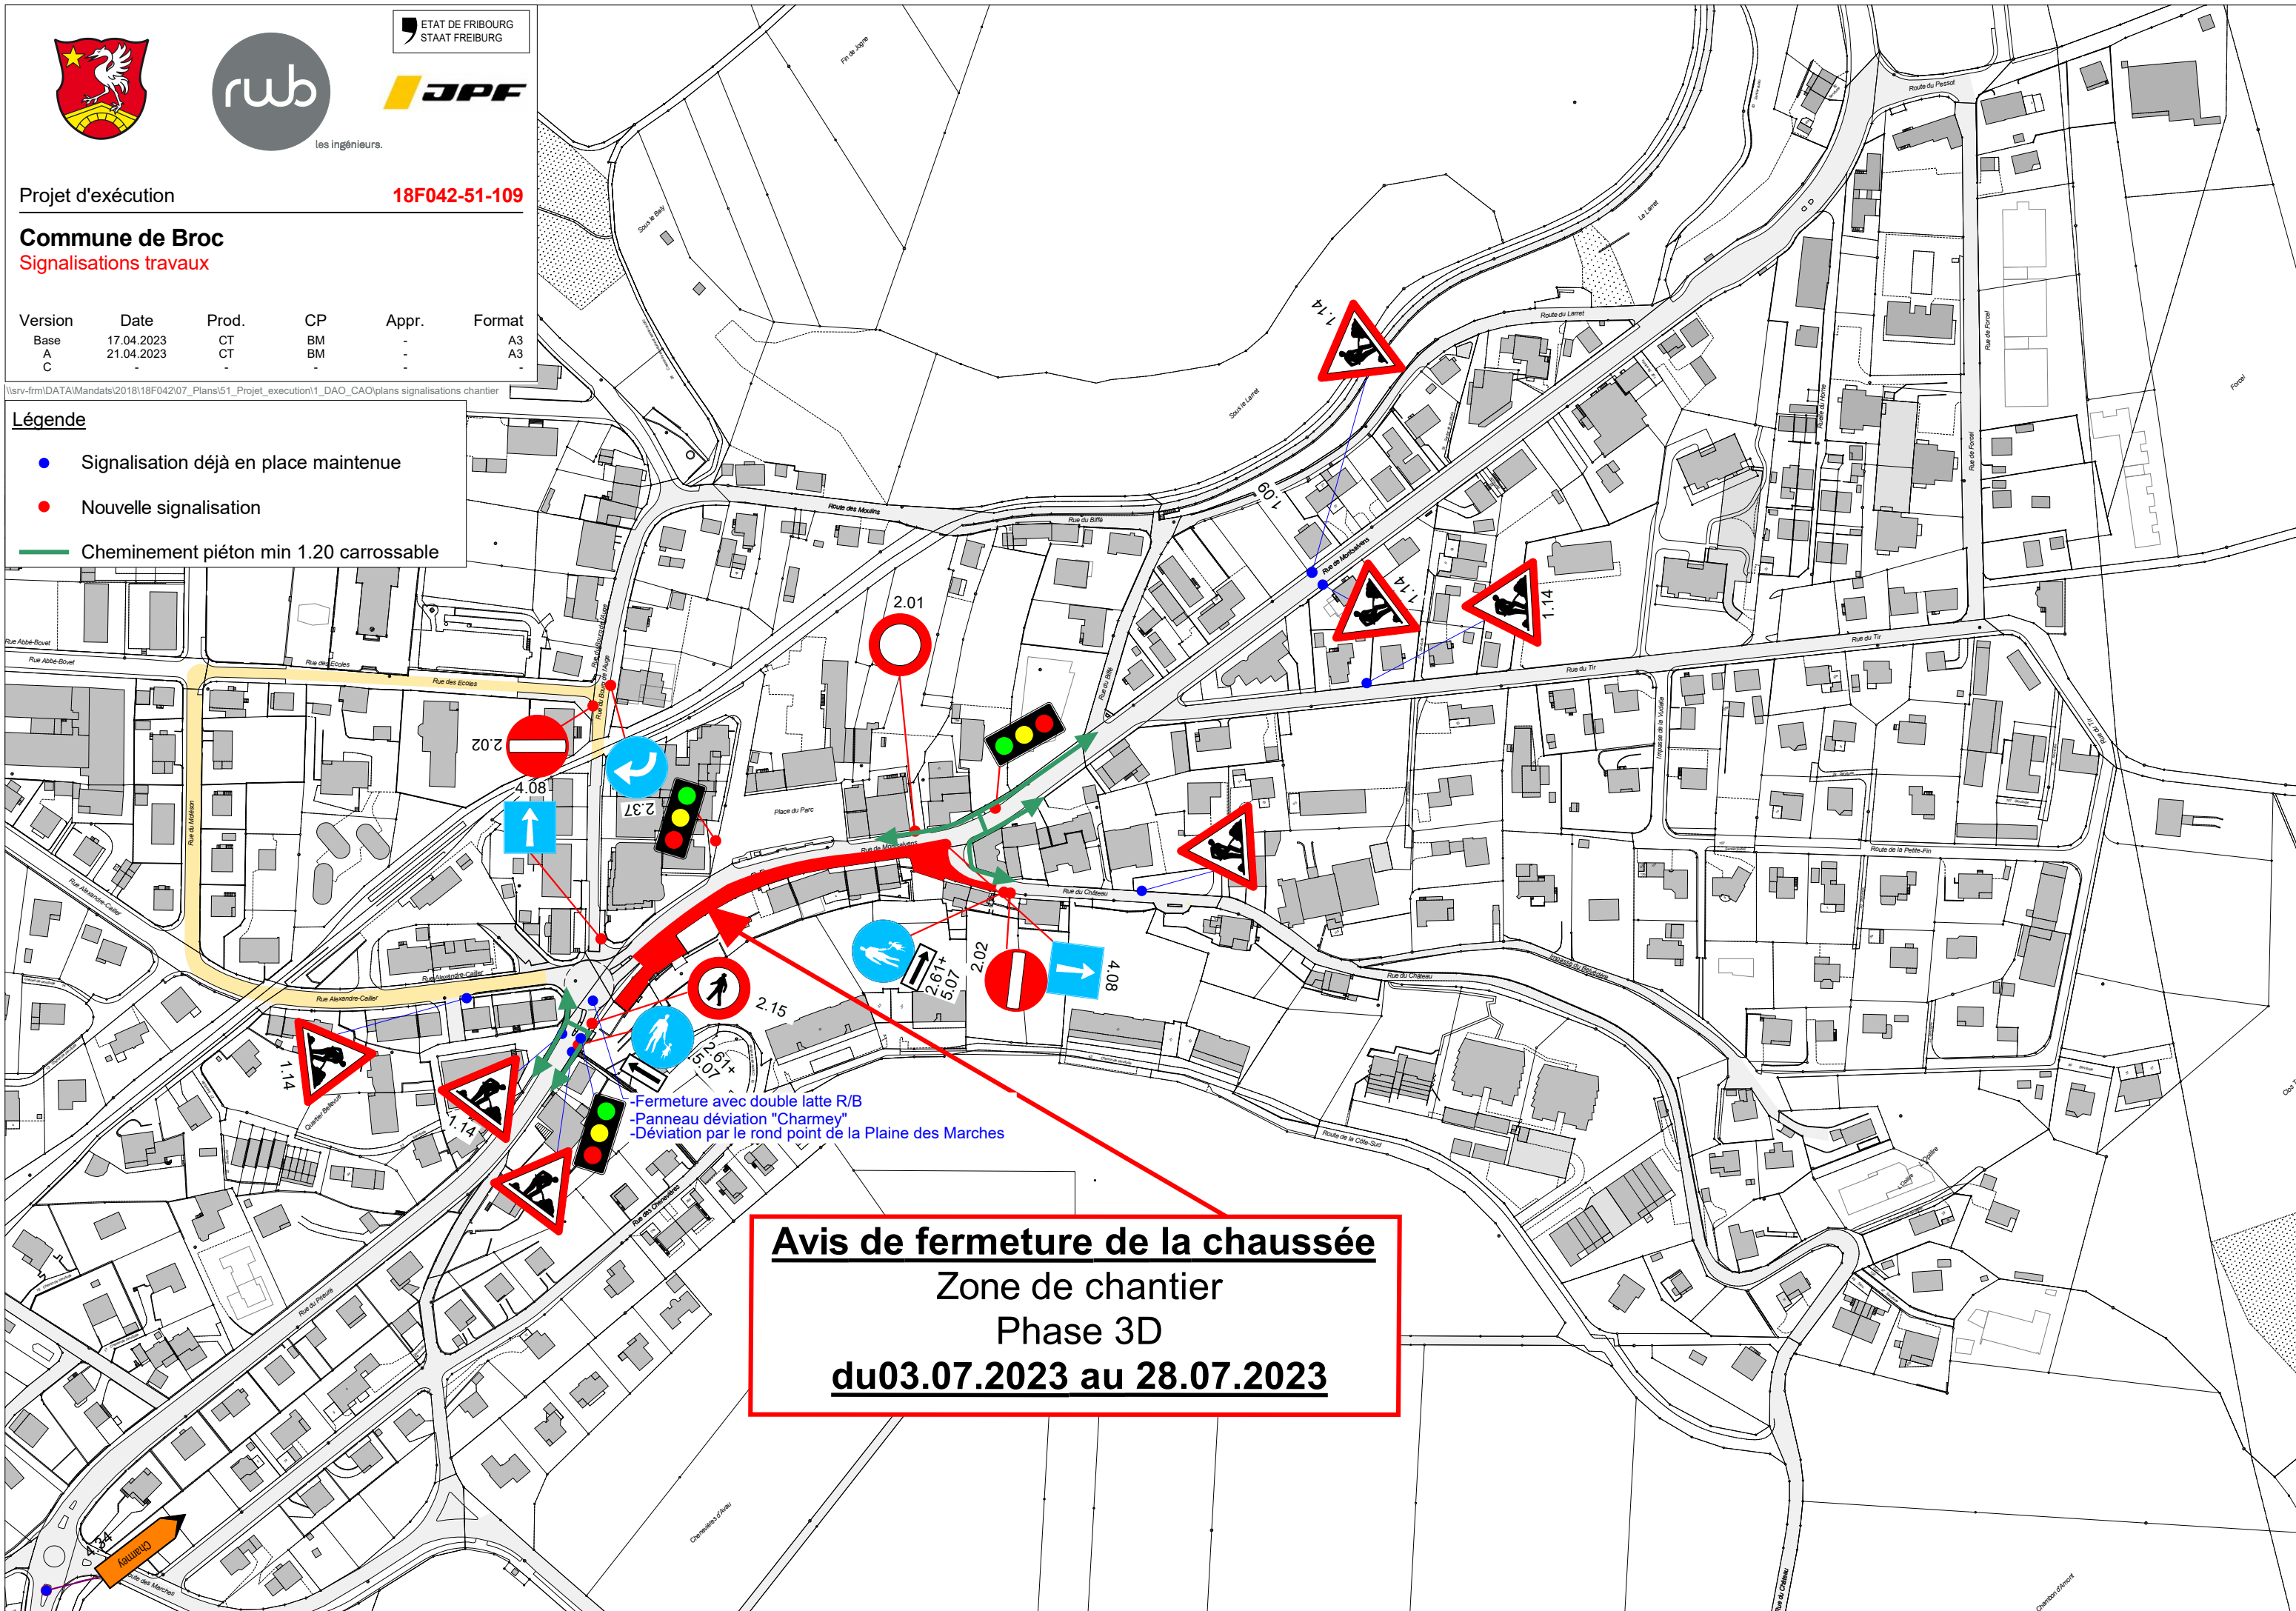

Avis de fermeture de la chaussée
Zone de chantier
Phase 3D
du03.07.2023 au 28.07.2023