PHASE 1

Période : 28.08.23 - 15.12.2023

PHASE 2

Période : dès fin hiver, début 2024

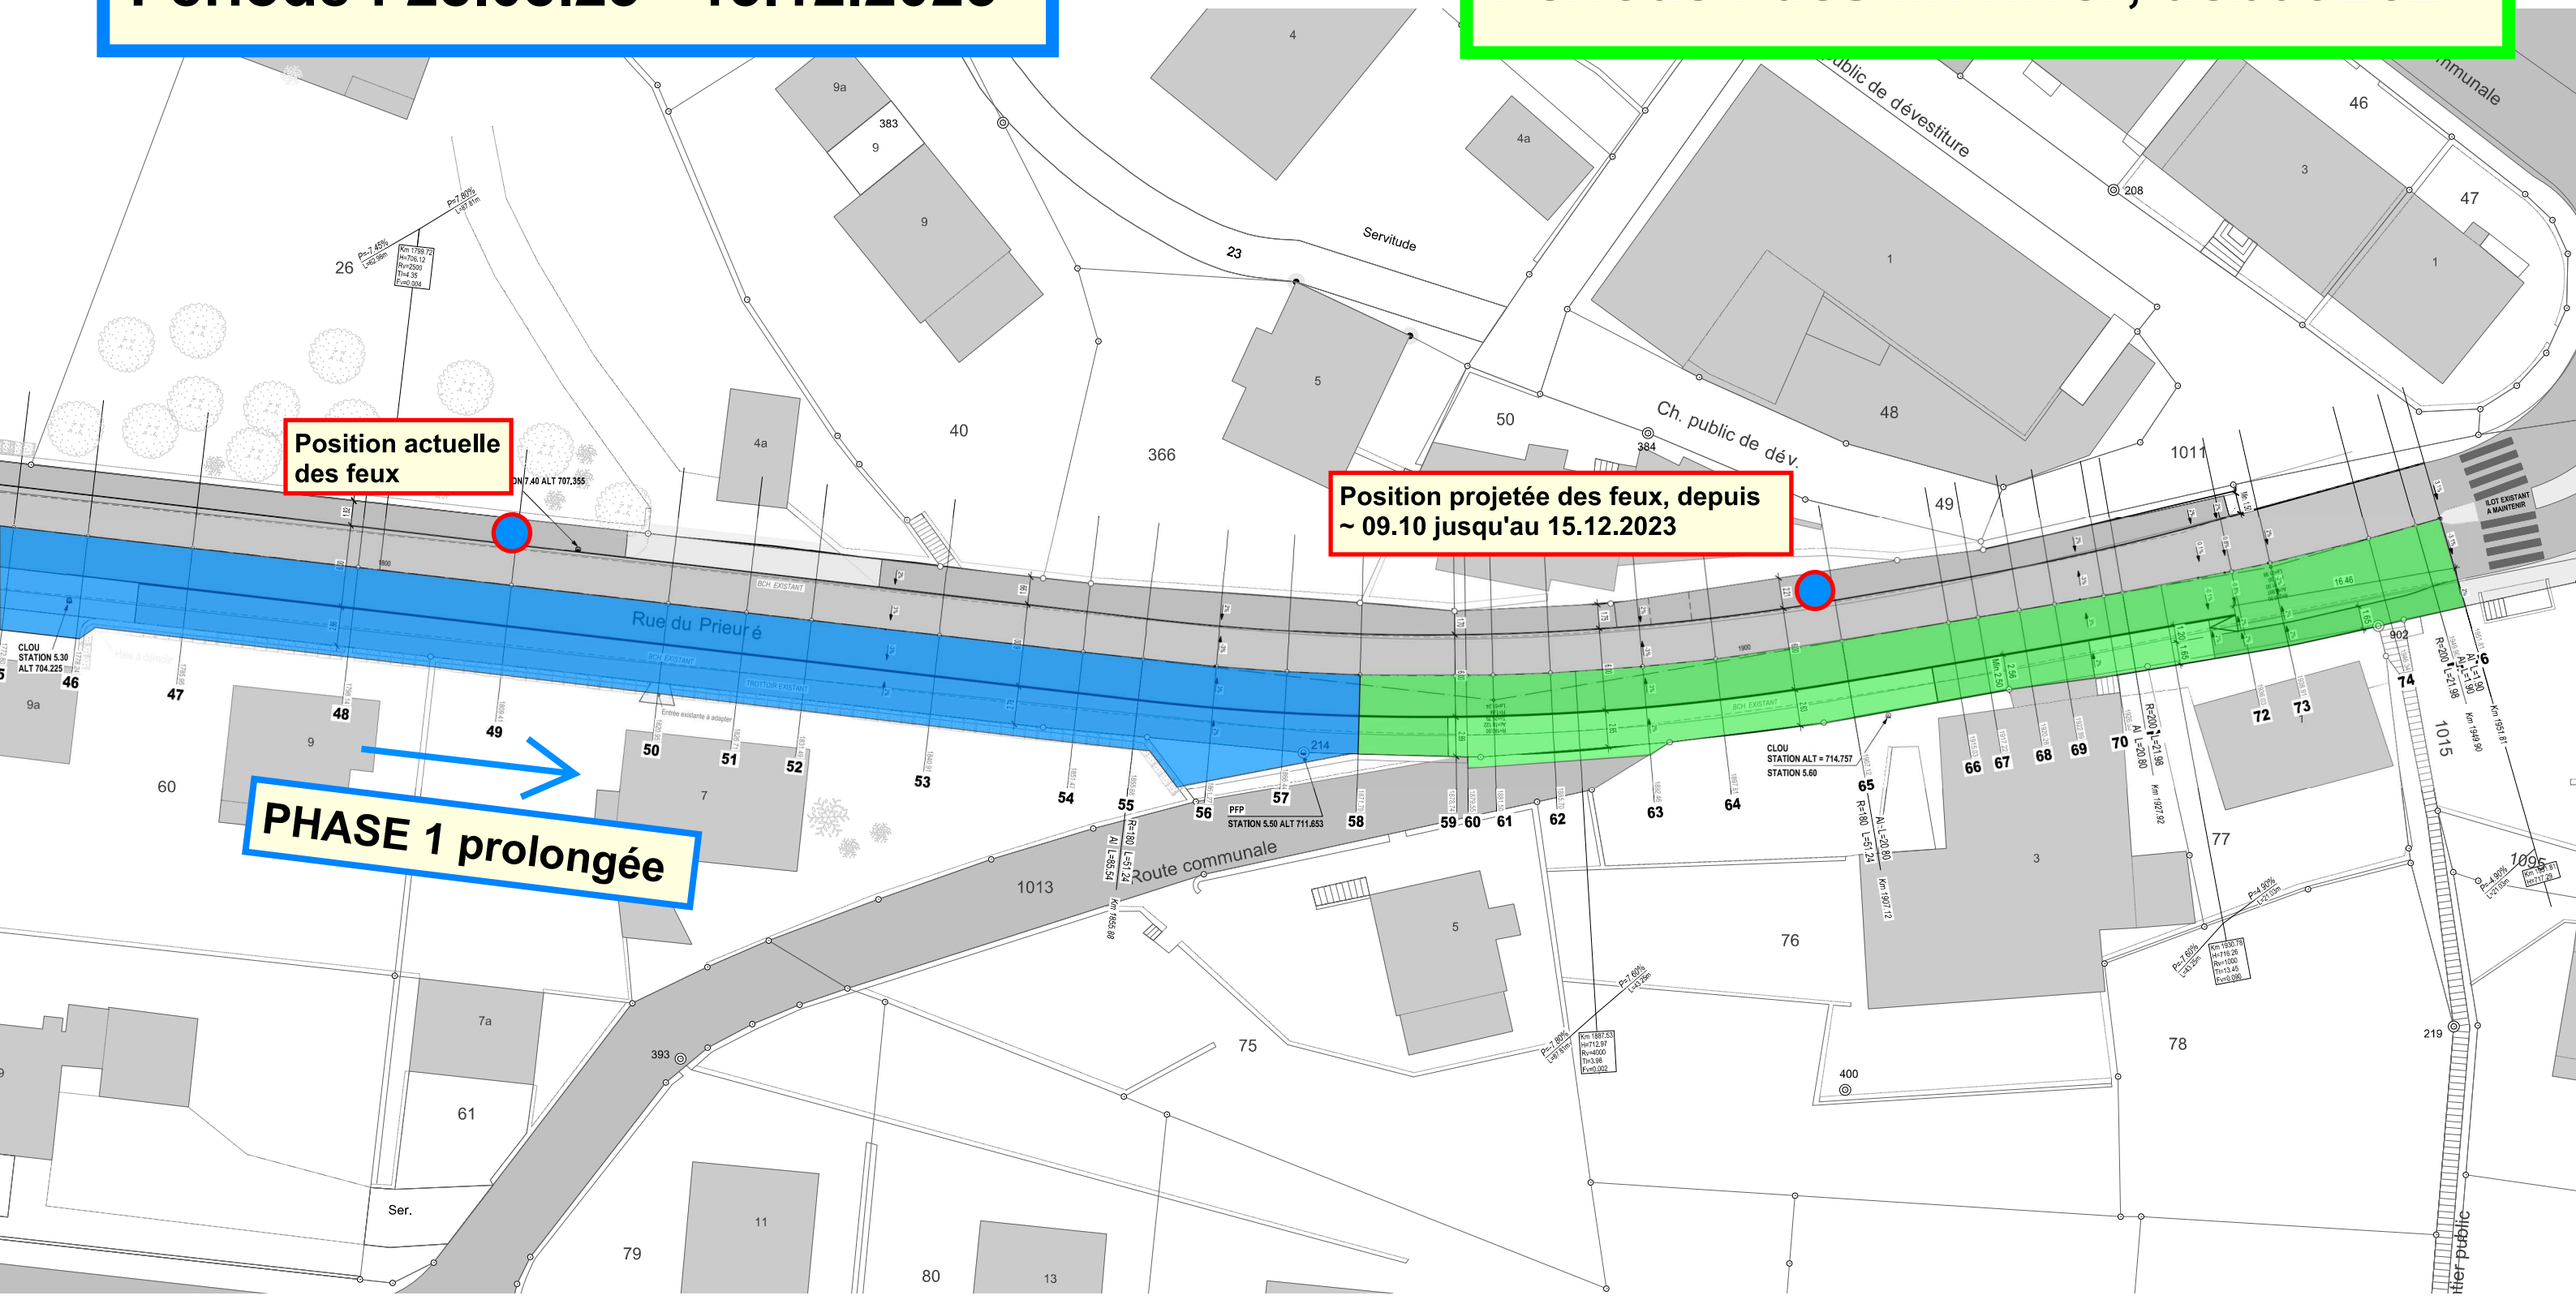

PHASE 3

Période 21.05.24 - 18.06.24

PLANNING V1__2023.08.30

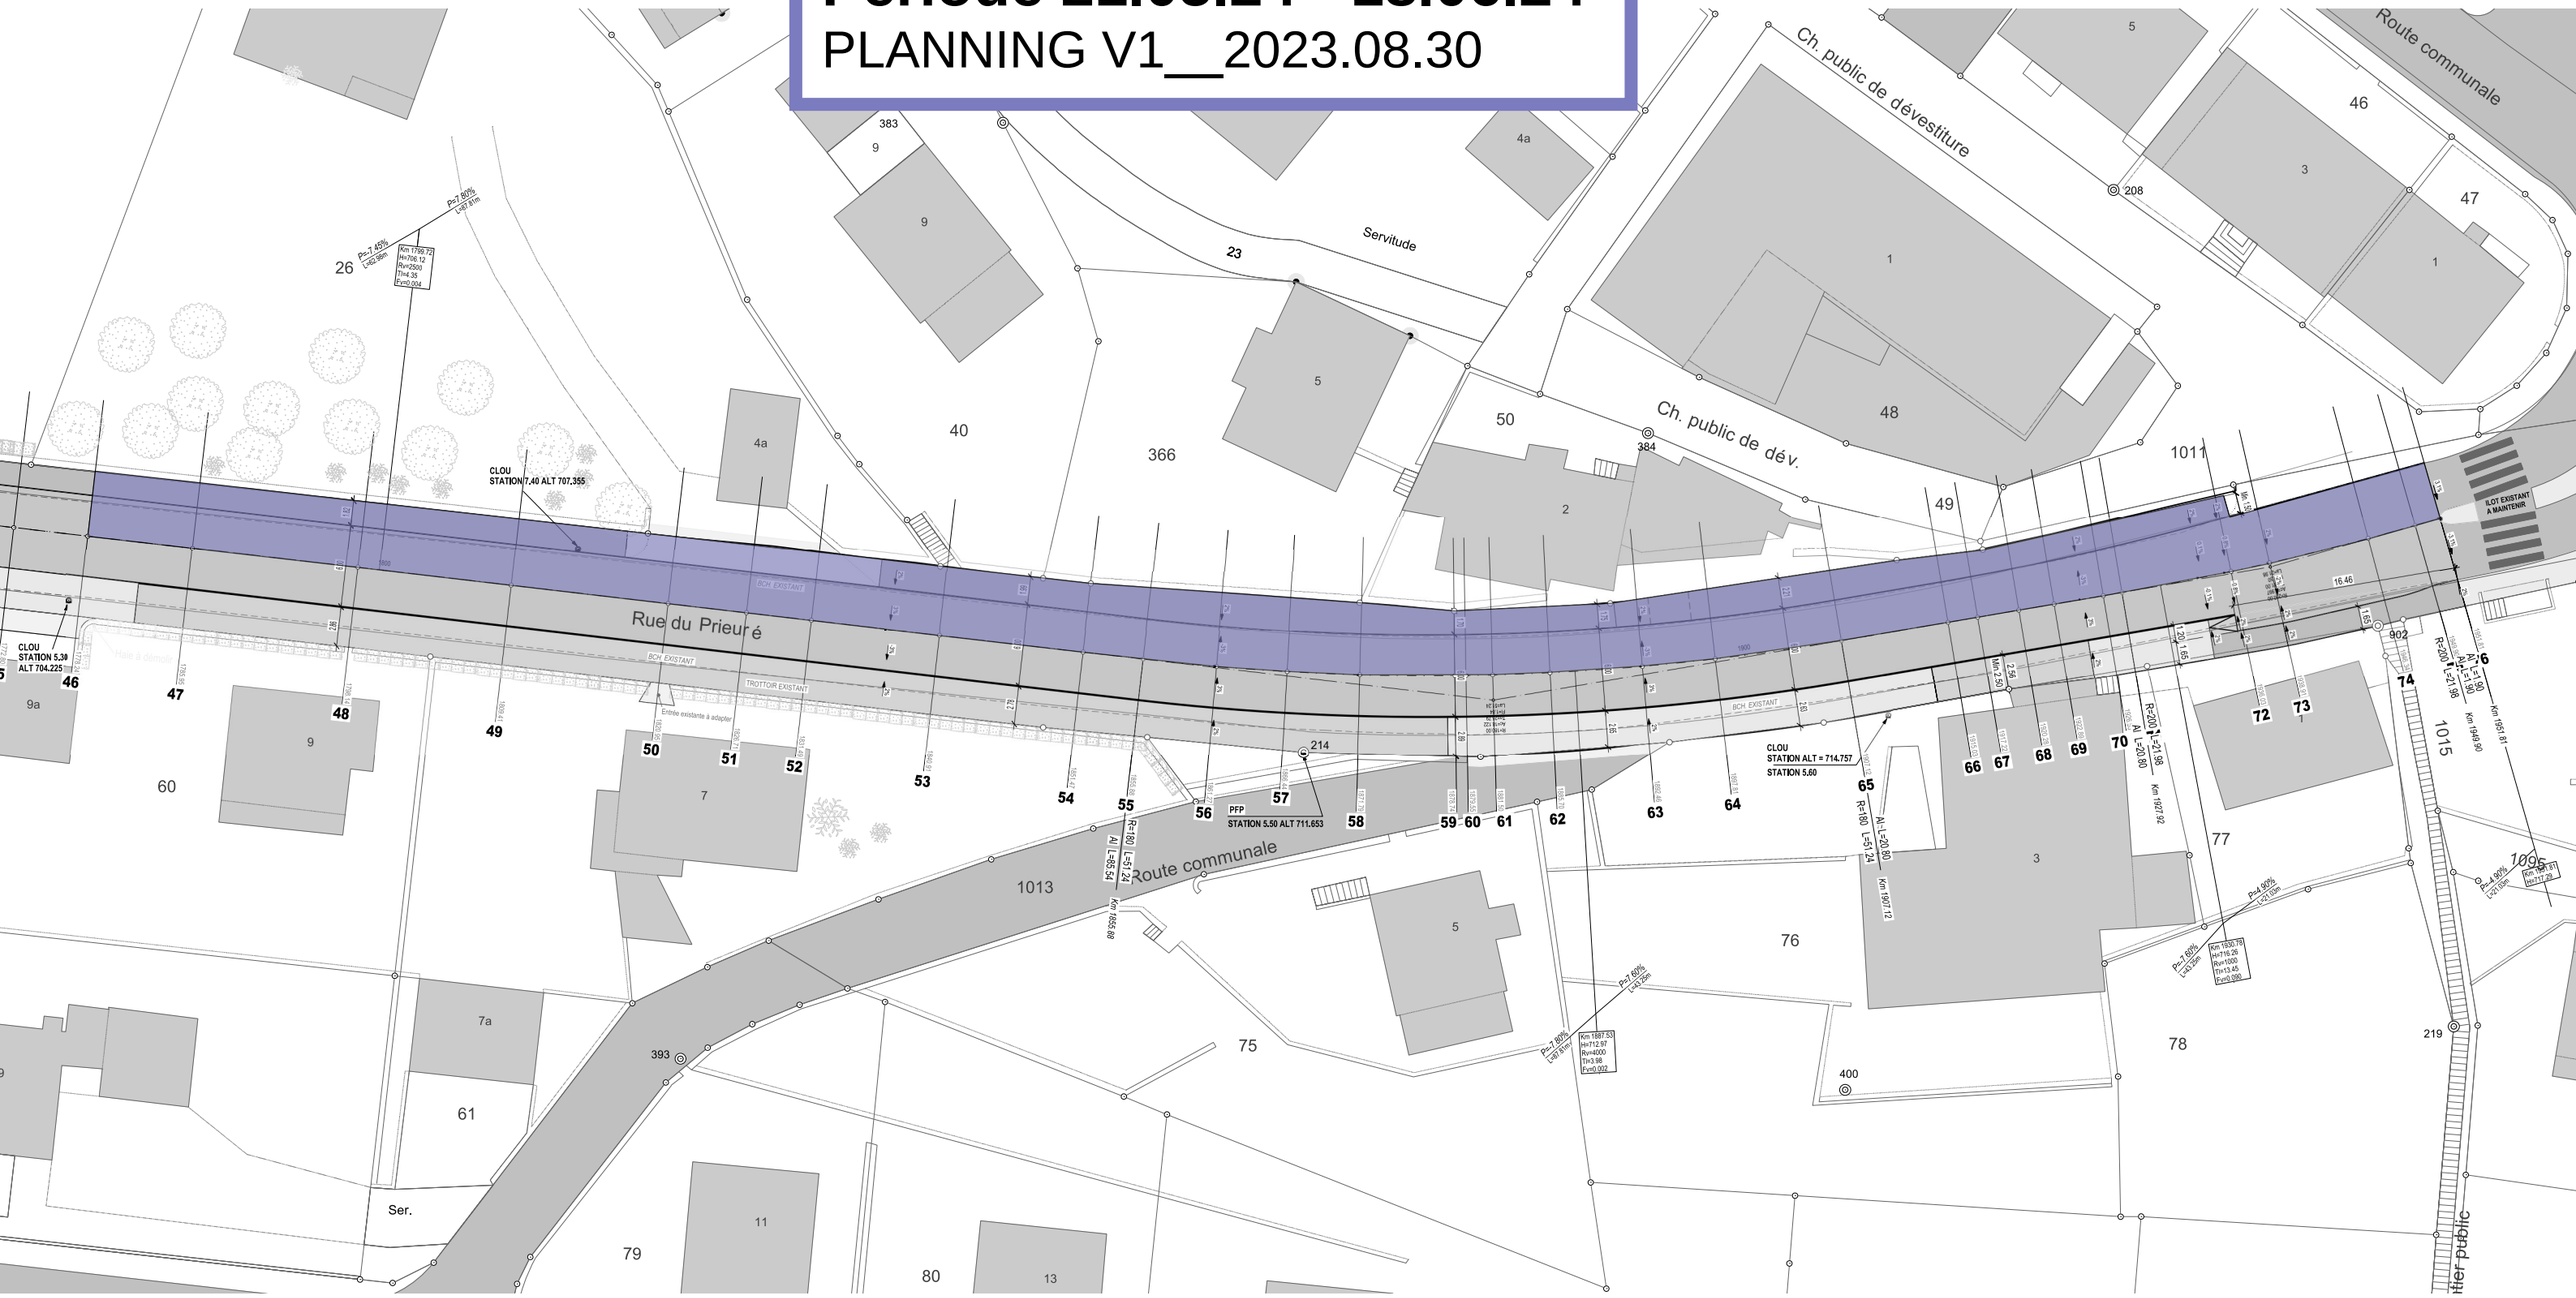
Rue du Prieuré
Route communale
Ch. public de dévestiture
Ch. public de dév.
Servitude
CLOU
STATION 7.40 ALT 707.355
CLOU
STATION 5.30
ALT 704.225
CLOU
STATION ALT = 714.757
STATION 5.60
PFP
STATION 5.50 ALT 711.653
ILOT EXISTANT
A MAINTENIR
BCH EXISTANT
TROTTOIR EXISTANT
Entrée existante à adapter
Haie à démolir
Ser.
Km 1887.53
Ht=712.97
Rv=4000
Tlr=3.98
Fv=0.002
Km 1930.19
Ht=716.29
Rv=1000
Tlr=13.46
Fv=0.080
Km 1951.81
Km 1949.90
Km 1927.92
Km 1907.12
Km 1855.68
Km 1798.72
Ht=706.12
Rv=2500
Tlr=4.35
Fv=0.004
Pv-7.45%
L=63.98m
Pv-7.80%
L=87.81m
Pv-7.60%
L=40.58m
Pv-7.80%
L=30.95m
Pv-7.80%
L=44.58m
Pv-4.90%
L=21.08m
Pv-4.90%
L=21.08m
R=180 L=51.24
Al L=85.54
R=200 L=21.98
Al L=20.80
R=200 L=27.98
Al L=19.90
16.46
1.63
2.58
Min 2.50
1.75
1.75
1.75

PHASE 4

Période 18.06.24 - 04.07.24
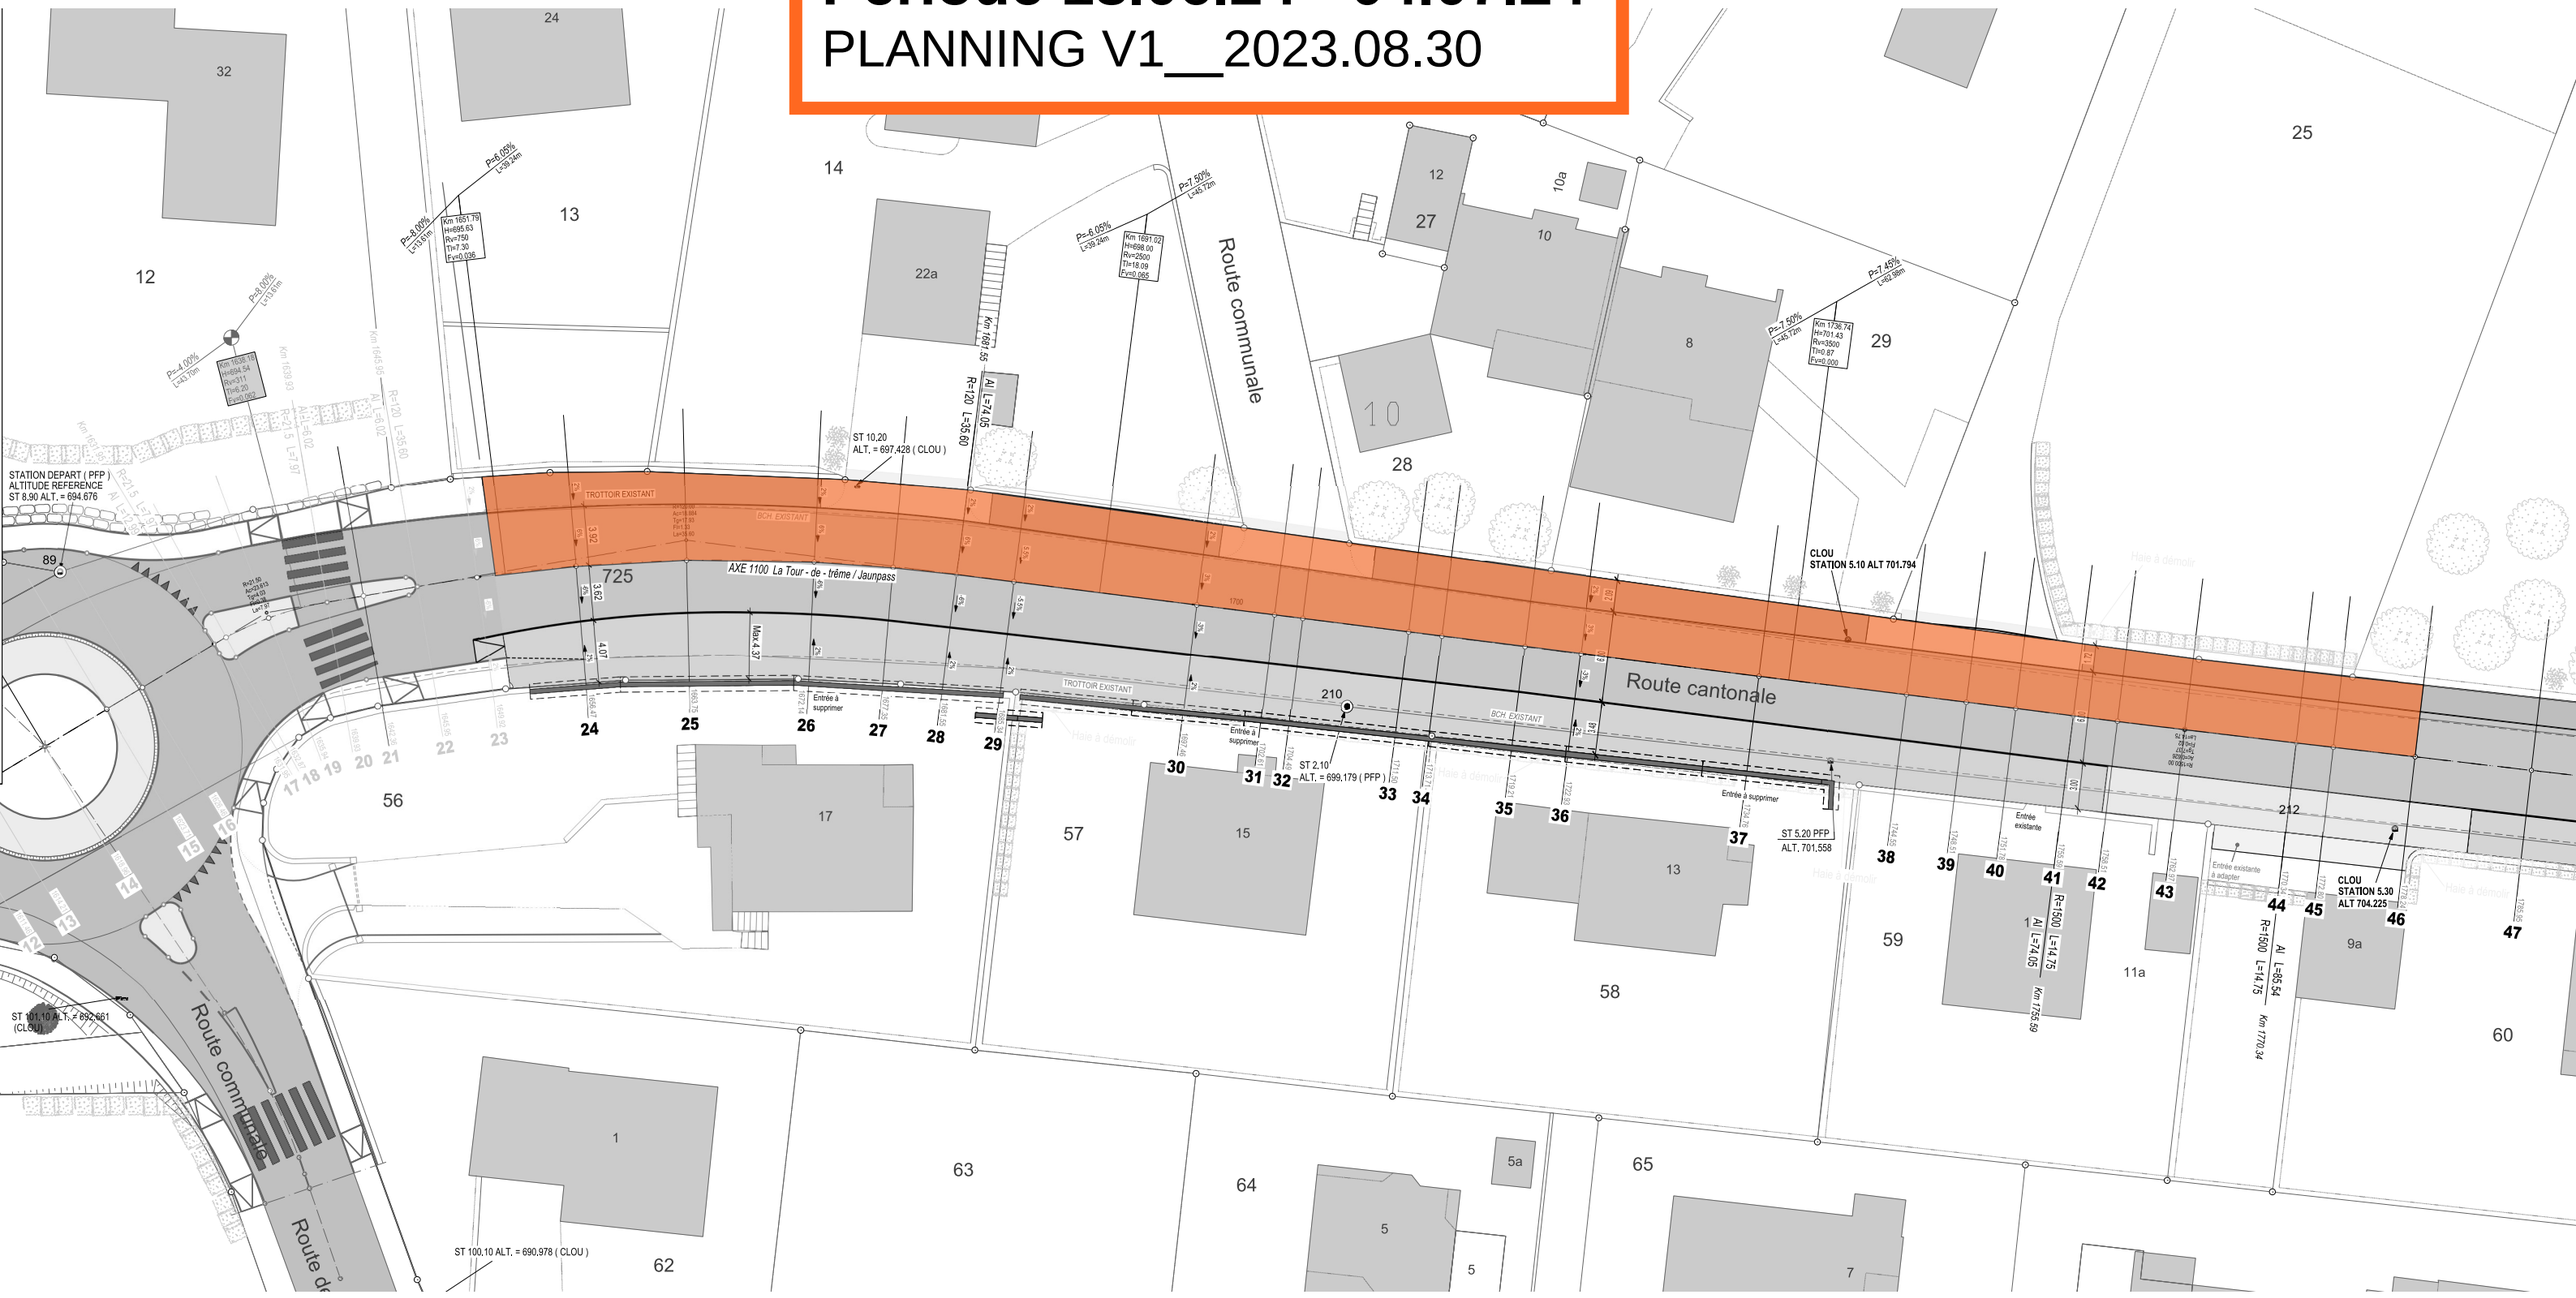
PLANNING V1__2023.08.30